



組立平面図

拡大断面図


背面俯瞰図

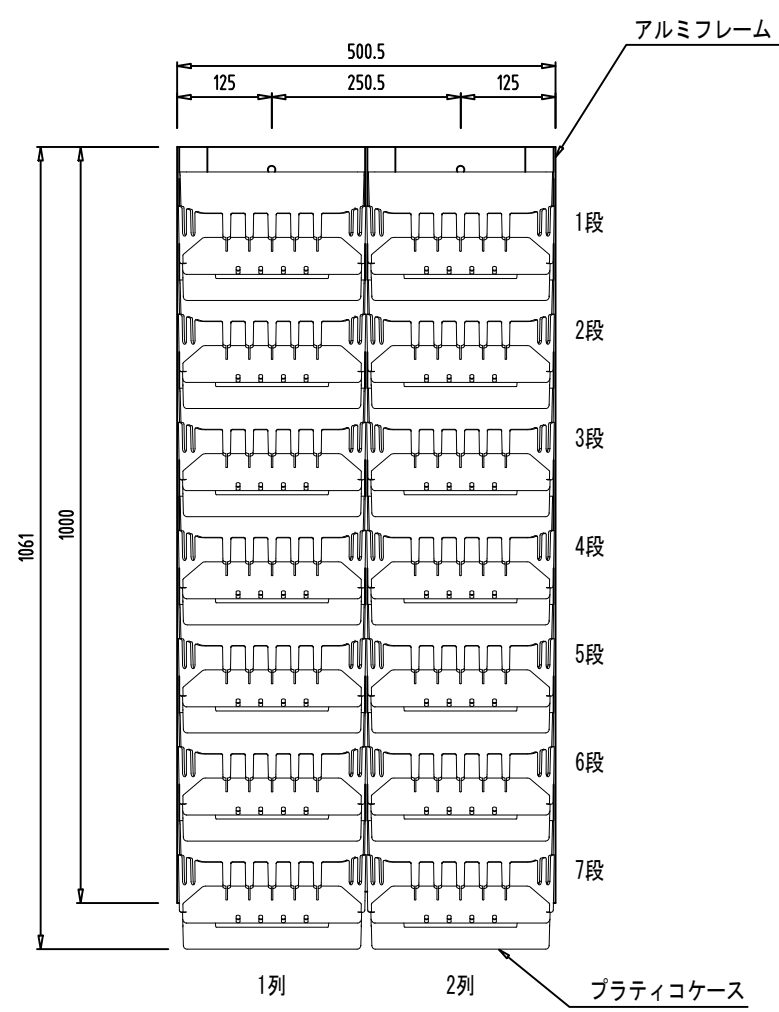


組立正面図

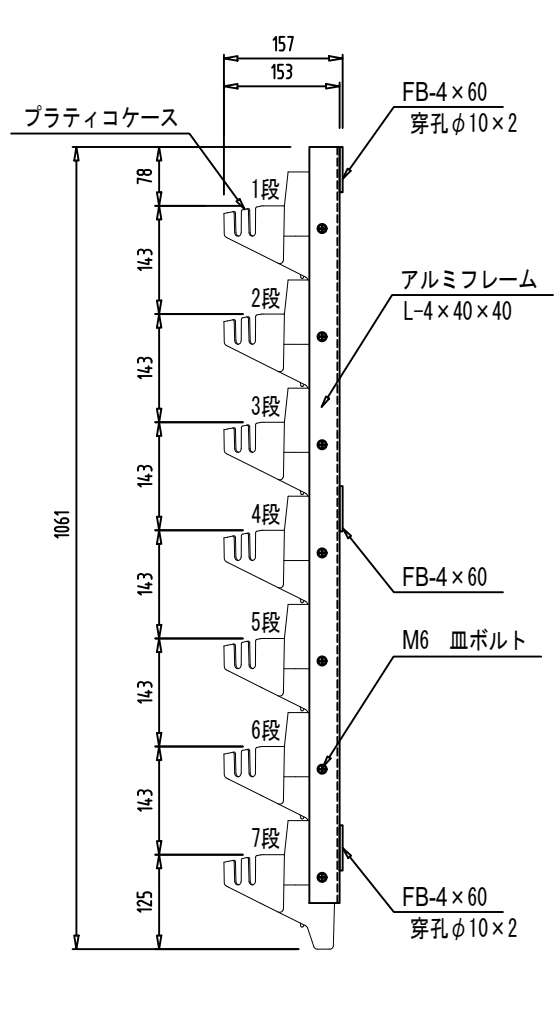

組立側面図

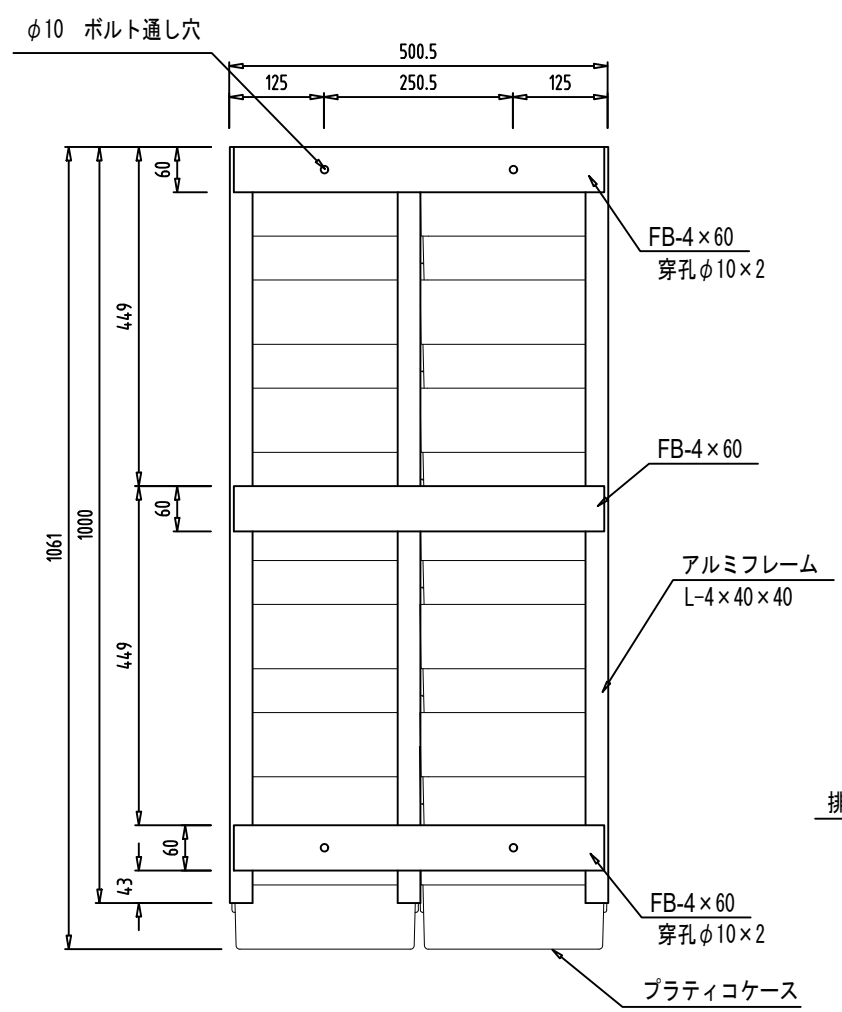

組立背面図

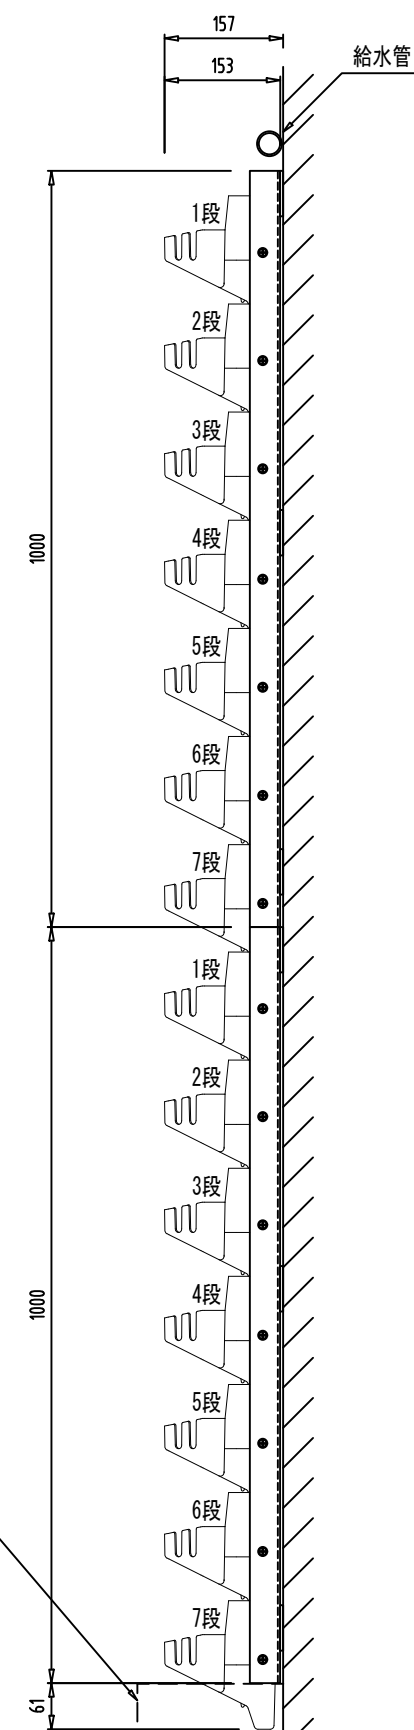

側面図（増設時）

<p>※1 プラティコは、(株)伊藤商事製品(特許取得済)です。</p> <p>※2 鋼材はアルミ材とし接合部は、特記なき限り溶接です。</p> <p>※3 植物使用数28株/枚、約30kg/枚(植栽時)</p> <p>※4 組み立てた状態での出荷となります。</p> <p>※5 弊社の許可なく図面の修正を行わないでください。補償の対象外となります。</p>	<p>付属品</p> <p>専用鉢 : 28個</p> <p>鉢巻用スポンジ : 28枚</p> <p>不織布 : 28本</p>	<p>承認</p> <p>宮崎</p> <p>作図</p> <p>猪田</p>	<p>名称</p> <p>壁面緑化パネル (2列×7段)</p> <p>(PLAT100 プラティコ 標準タイプ)</p>	<p>図面名</p> <p>詳細図</p> <p>作成日</p> <p>初回作図 2016年 3月31日</p>	<p>縮尺(A3)</p> <p>1/10</p> <p>図面 No.</p> <p>枚の内</p>	<p> 株式会社 伊藤商事</p> <p>〒567-0044 大阪府茨木市上穂積4丁目2番24号 TEL:072-626-1048 FAX:072-625-1045 H.P : http://www.itoshoji.co.jp/greenwall/</p>
--	---	---	--	--	--	--